

Lotissement "La Fourtie" PLAN DE BORNAGE DU LOT N° 24

Section AC
Lieu dit : "La Fourtie"

Légende :

—○— Borne O.G.E. nouvelle

▶ Accès propriété

Zone inconstructible


Implantation des constructions par rapport aux voies et emprises publiques
Conforme au PLU et en respectant les limites et orientations imposées sur le plan de masse du permis d'aménager

Implantation des constructions par rapport aux limites séparatives
Conforme au PLU et en respectant les limites et orientations imposées sur le plan de masse du permis d'aménager

Implantation des constructions les unes par rapport aux autres sur une même propriété
Conforme au PLU

Désignation Cadastre

Section AC
Lieu dit : "La Fourtie"
Numéro : 417
Superficie mesurée = 1372 m²

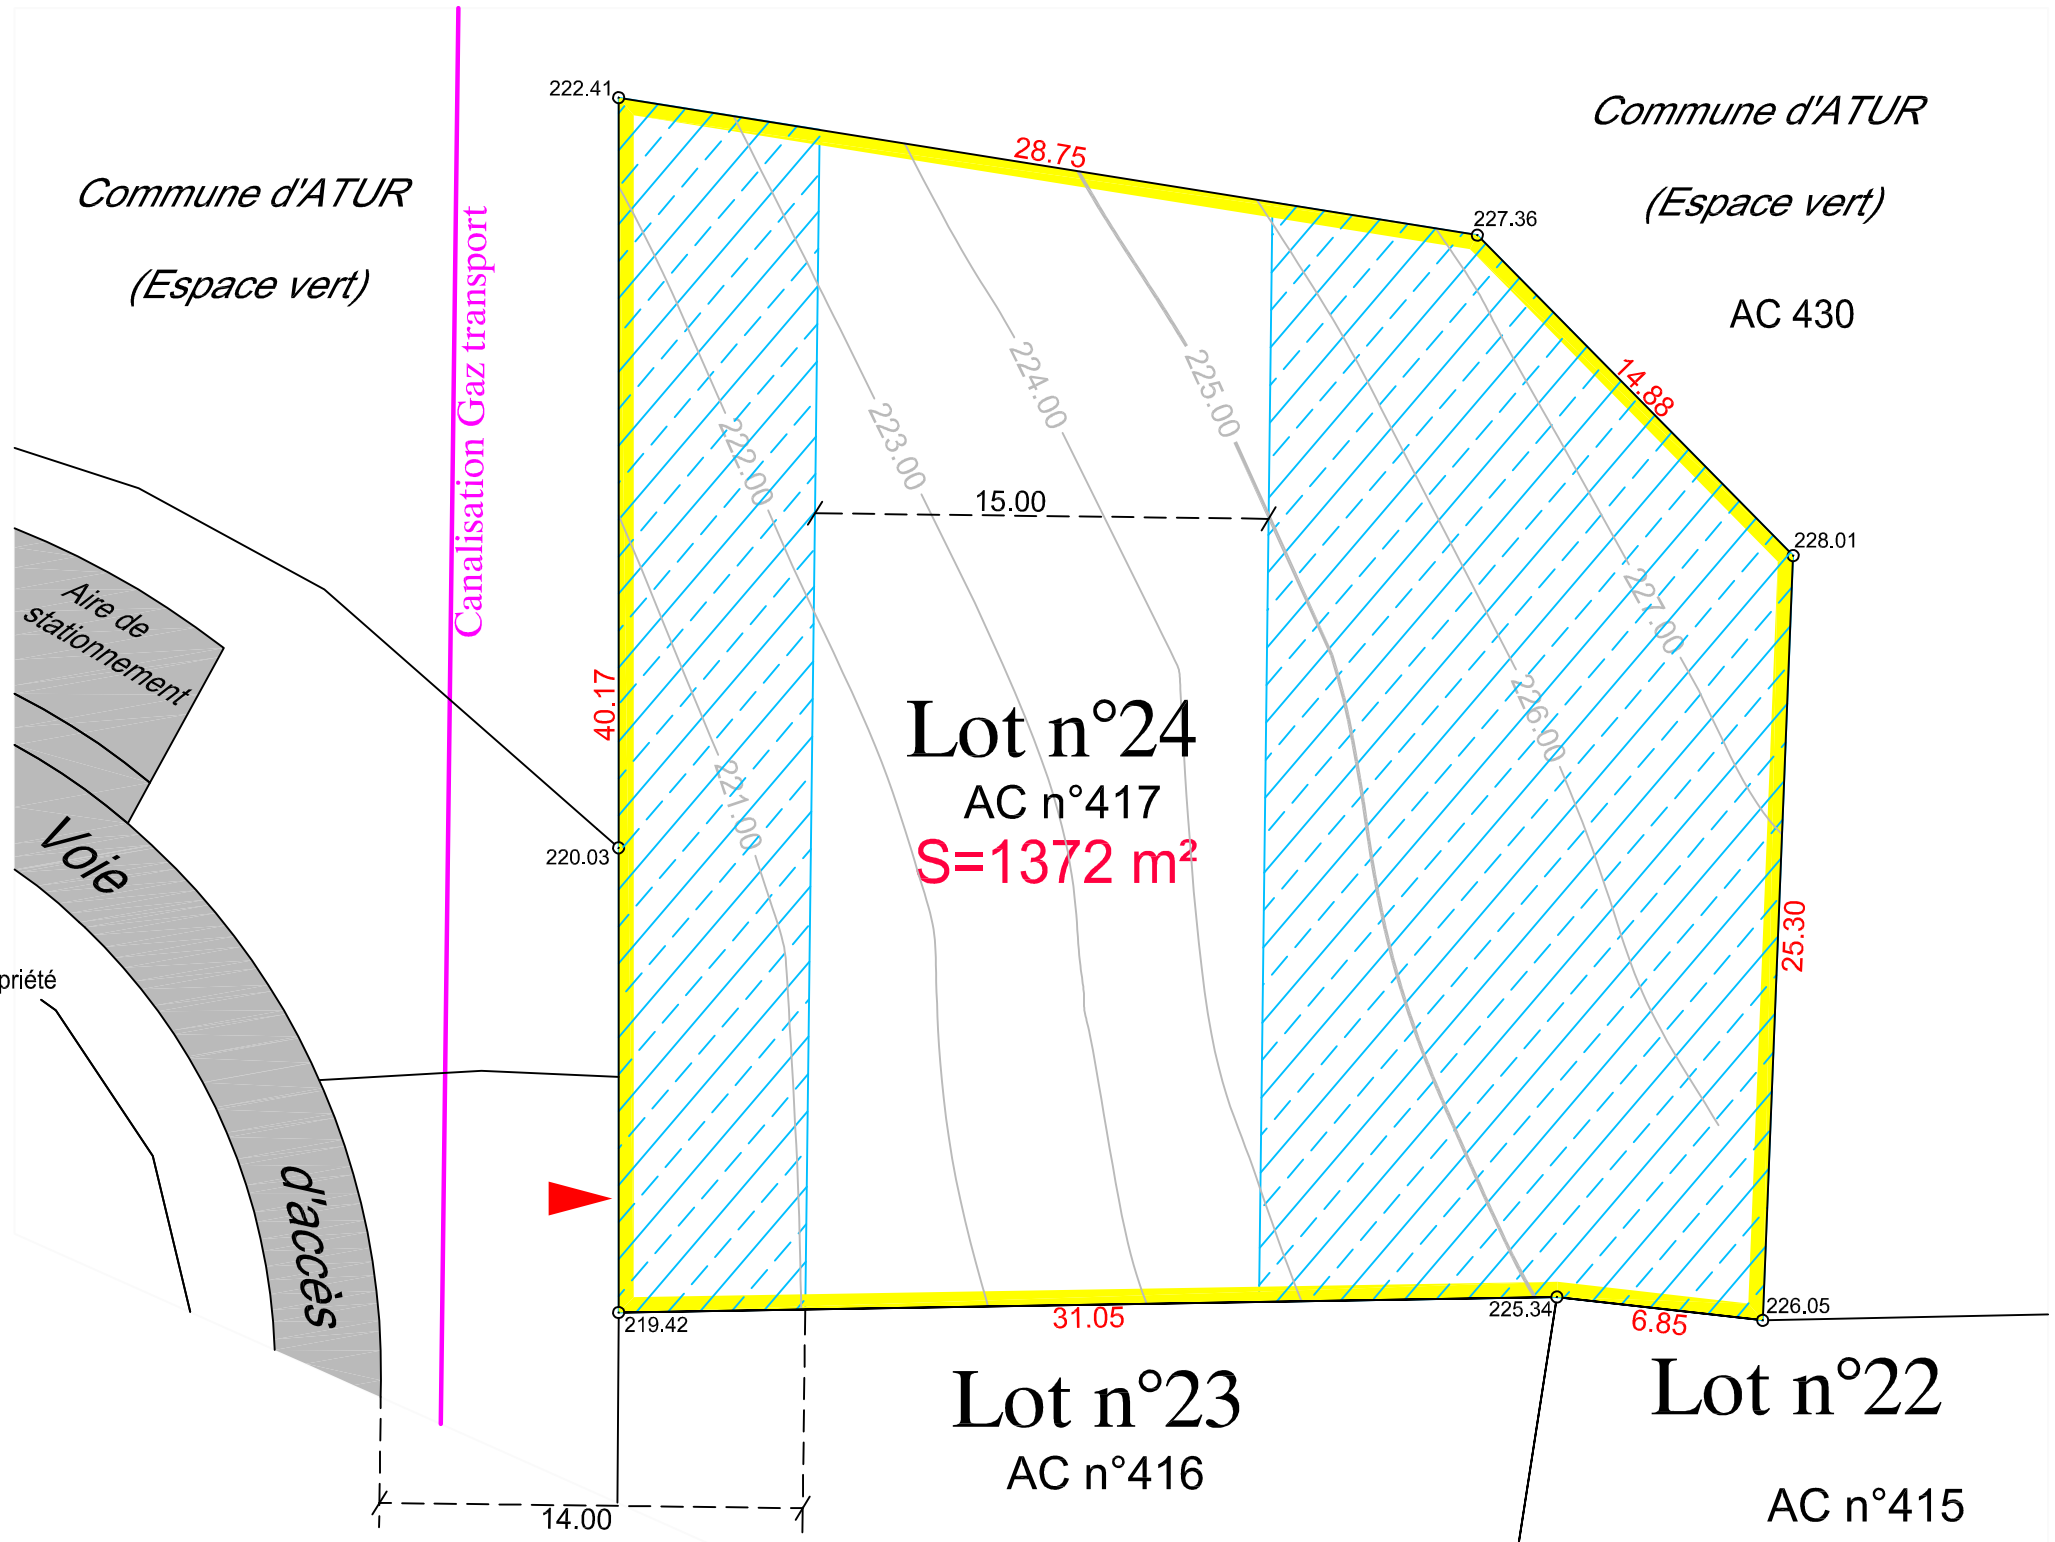

Dressé le 06/10/2014 par la SELARL KERSUAL DEFARS
Géomètres Experts Foncier Associés
72, Avenue M. FOCH 24660 COULOUNIEIX-CHAMIERES
Tel : 05 53 53 28 66 Fax : 05 53 53 40 90
e-mail : bruno.kersual@wanadoo.fr

Echelle : 1/500