


# PLAN DE BORNAGE DU LOT N° 25

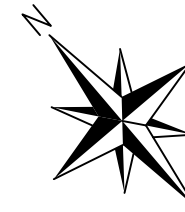

Lot n°27  
AC n°420

Lot n°28  
AC n°421

Lot n°26  
AC n°419

Lot n°29  
AC n°422

Section AC  
Lieudit : "La Fourtie"

Légende :

—○— Borne O.G.E. nouvelle

▲ Accès propriété

Zone inconstructible

Implantation des constructions par rapport aux voies et emprises publiques  
Conforme au PLU et en respectant les limites et orientations imposées sur le plan de masse du permis d'aménager

Implantation des constructions par rapport aux limites séparatives  
Conforme au PLU et en respectant les limites et orientations imposées sur le plan de masse du permis d'aménager

Implantation des constructions les unes par rapport aux autres sur une même propriété  
Conforme au PLU


Désignation Cadastre

Section AC

Lieudit : "La Fourtie"

Numéro : 418

Superficie mesurée = 1169 m<sup>2</sup>

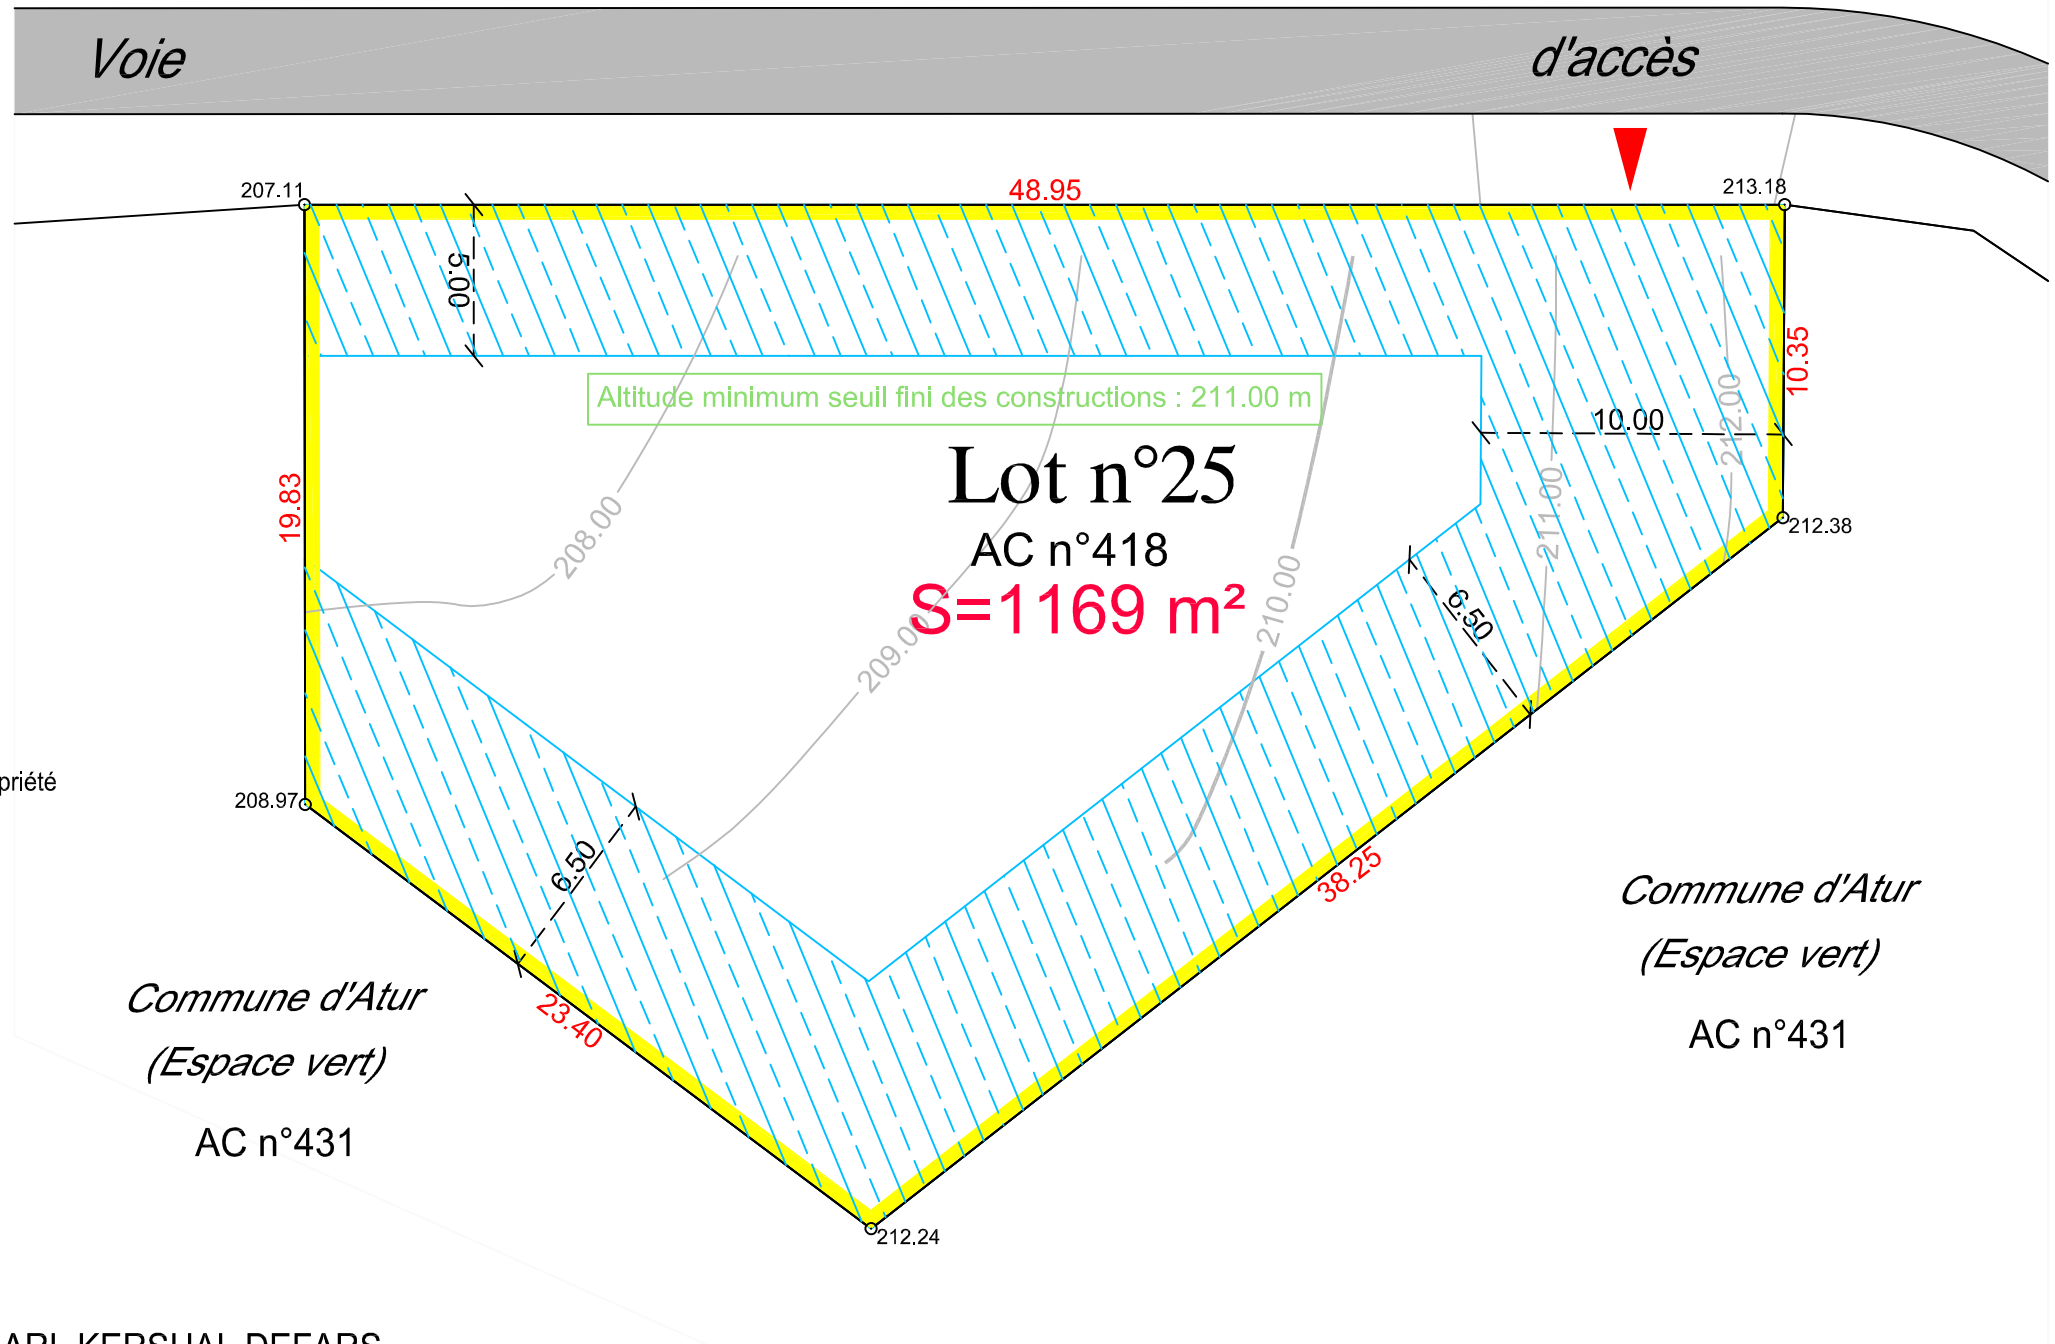

Commune d'Atur  
(Espace vert)

AC n°431

Commune d'Atur  
(Espace vert)

AC n°431



Dressé le 06/10/2014 par la SELARL KERSUAL DEFARS  
Géomètres Experts Foncier Associés  
72, Avenue M. FOCH 24660 COULOUNIEIX-CHAMIERES  
Tel : 05 53 53 28 66 Fax : 05 53 53 40 90  
e-mail : [bruno.kersual@wanadoo.fr](mailto:bruno.kersual@wanadoo.fr)

Echelle : 1/500